


59006\_LIV\_LPI003\_BPH-III-ING  
 P. 201.123, S. 201.123  
 1:1500 cm Höhe: 207 cm Fläche: 0,4010 m<sup>2</sup>  
 Ausschreibung: 16\_AUSSCHREIBUNG\_VERKEHRSSICHERUNG\_VORBAUWEK\_OST  
 16\_VORBAUWEK\_OST

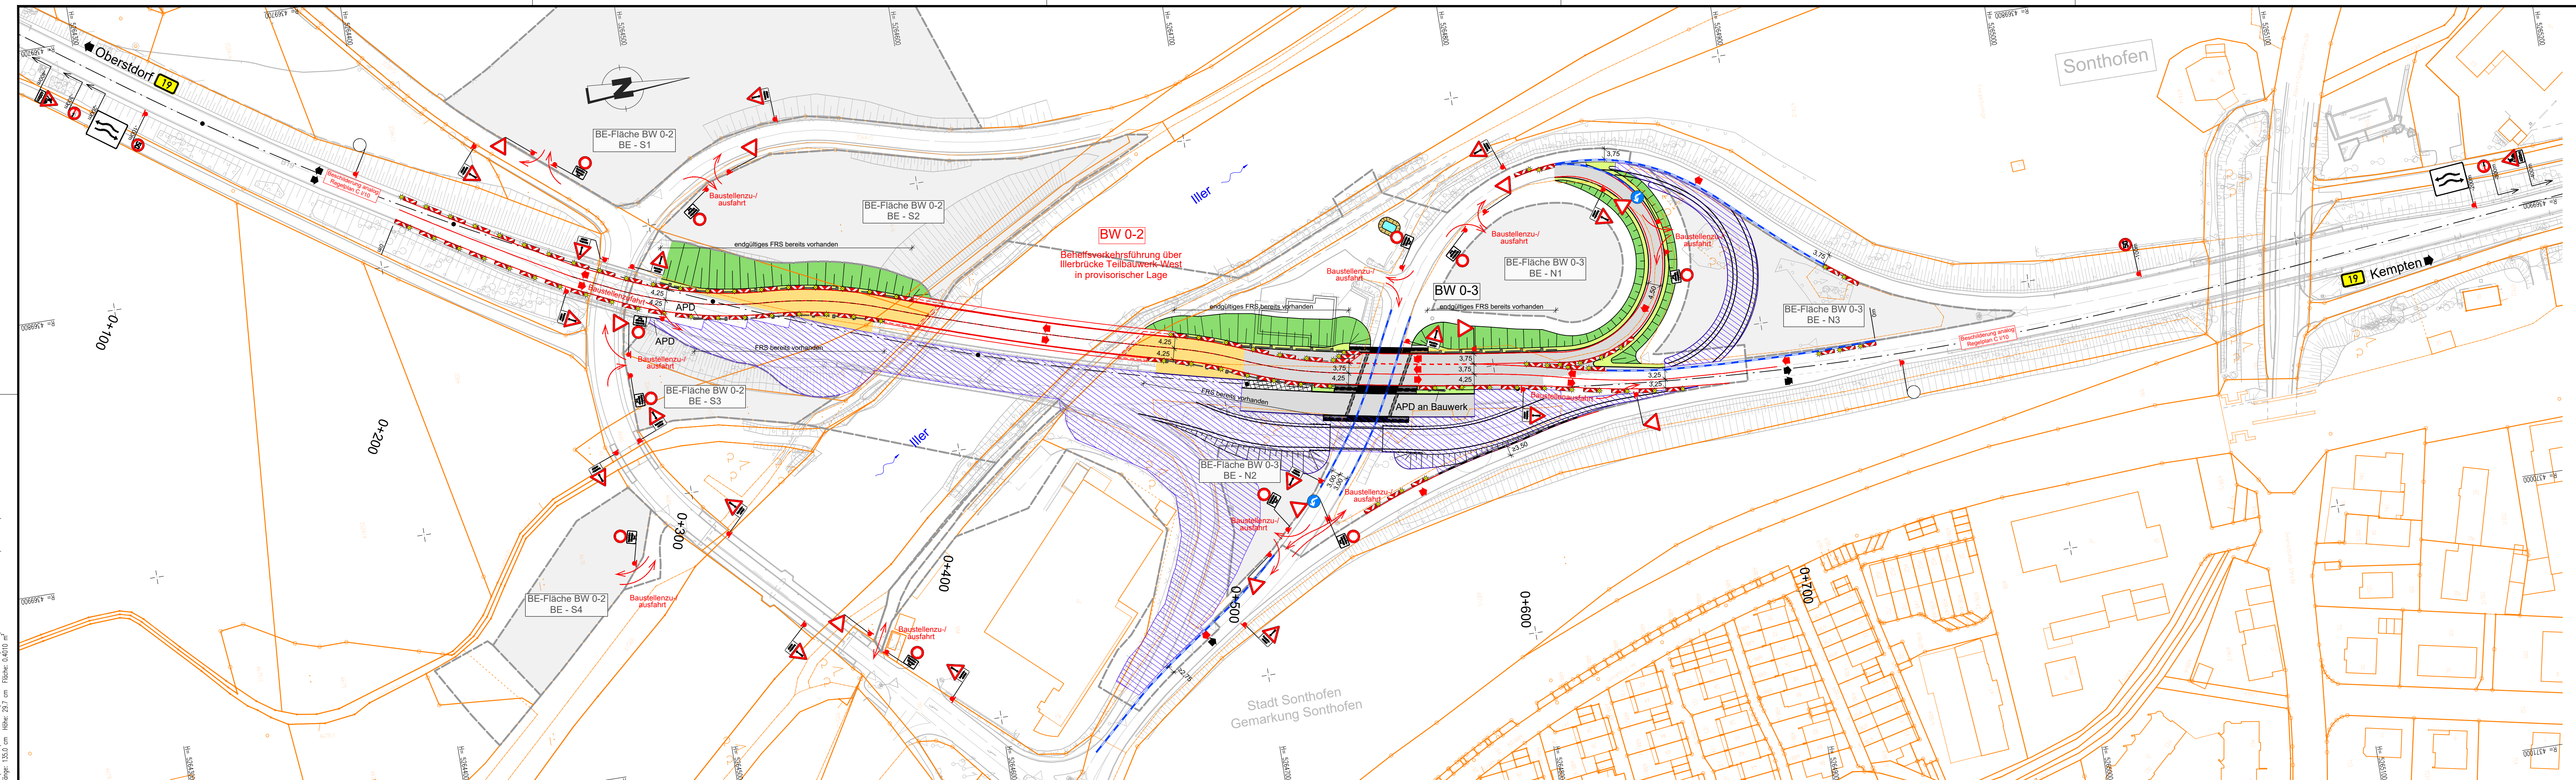

### Zeichenerklärung

**Planung**

- Asphaltflächen (Endausbau)
- provisorische Asphaltflächen
- Gelände Anpassung
- Bankett
- Dammböschung
- Mulde
- Gelbmarkierung
- transportable Schutzzeine T3/W2
- transportable Schutzzeine H1/W7
- Baufeldgrenze
- Baubereich
- Baustelleneinrichtungsfläche
- Fahrtrichtungspfeile (keine Markierung)
- Leitbake mit Warnleuchte
- bereits vorhandene FRS (nicht Bestandteil dieser Ausschreibung)

### Verkehrsführung Bauphase III

- Rückbau Behelfsbrücke-/umfahrung östl. BW 0-3
- Rückbau Behelfsrampe zur B19
- Erstellung Teilbauwerk Ost (Illerbrücke)
- Straßenbau Ostseite FR Kempten

**Staatliches Bauamt Kempten**  
 Rottachstraße 13  
 87439 Kempten  
 Tel.: 0831/5243-02, Fax: 0831/5243-3333, E-Mail: poststelle@stbake.bayern.de

bearbeitet: \_\_\_\_\_  
 gezeichnet: \_\_\_\_\_  
 geprüft: \_\_\_\_\_  
 PSP Nr.: \_\_\_\_\_  
 Projekt: \_\_\_\_\_

Nr.	Art der Änderung	Datum	Zeichen

## AUSSCHREIBUNG

Straßenbauverwaltung Freistaat Bayern  
**Staatliches Bauamt Kempten**  
 Straße / Abschn.-Nr. / Station: B19 / 180\_0,079 - 200\_0,051  
 PROJIS-Nr.: \_\_\_\_\_

Unterlage / Blatt-Nr.: 2/3  
 Verkehrsführungsplan B 19  
 Bauphase III  
 Maßstab: 1 : 1.000

B 19, Oberstdorf - Kempten (Allgäu)  
**Verkehrssicherung B 19**  
**Sonthofen-Süd, Sigishofen**  
 Bau-km 0+279 bis Bau-km 0+655

aufgestellt:  
 Staatliches Bauamt Kempten  
 Kempten, den 01.12.2023

BD Dr. Christian Hocke